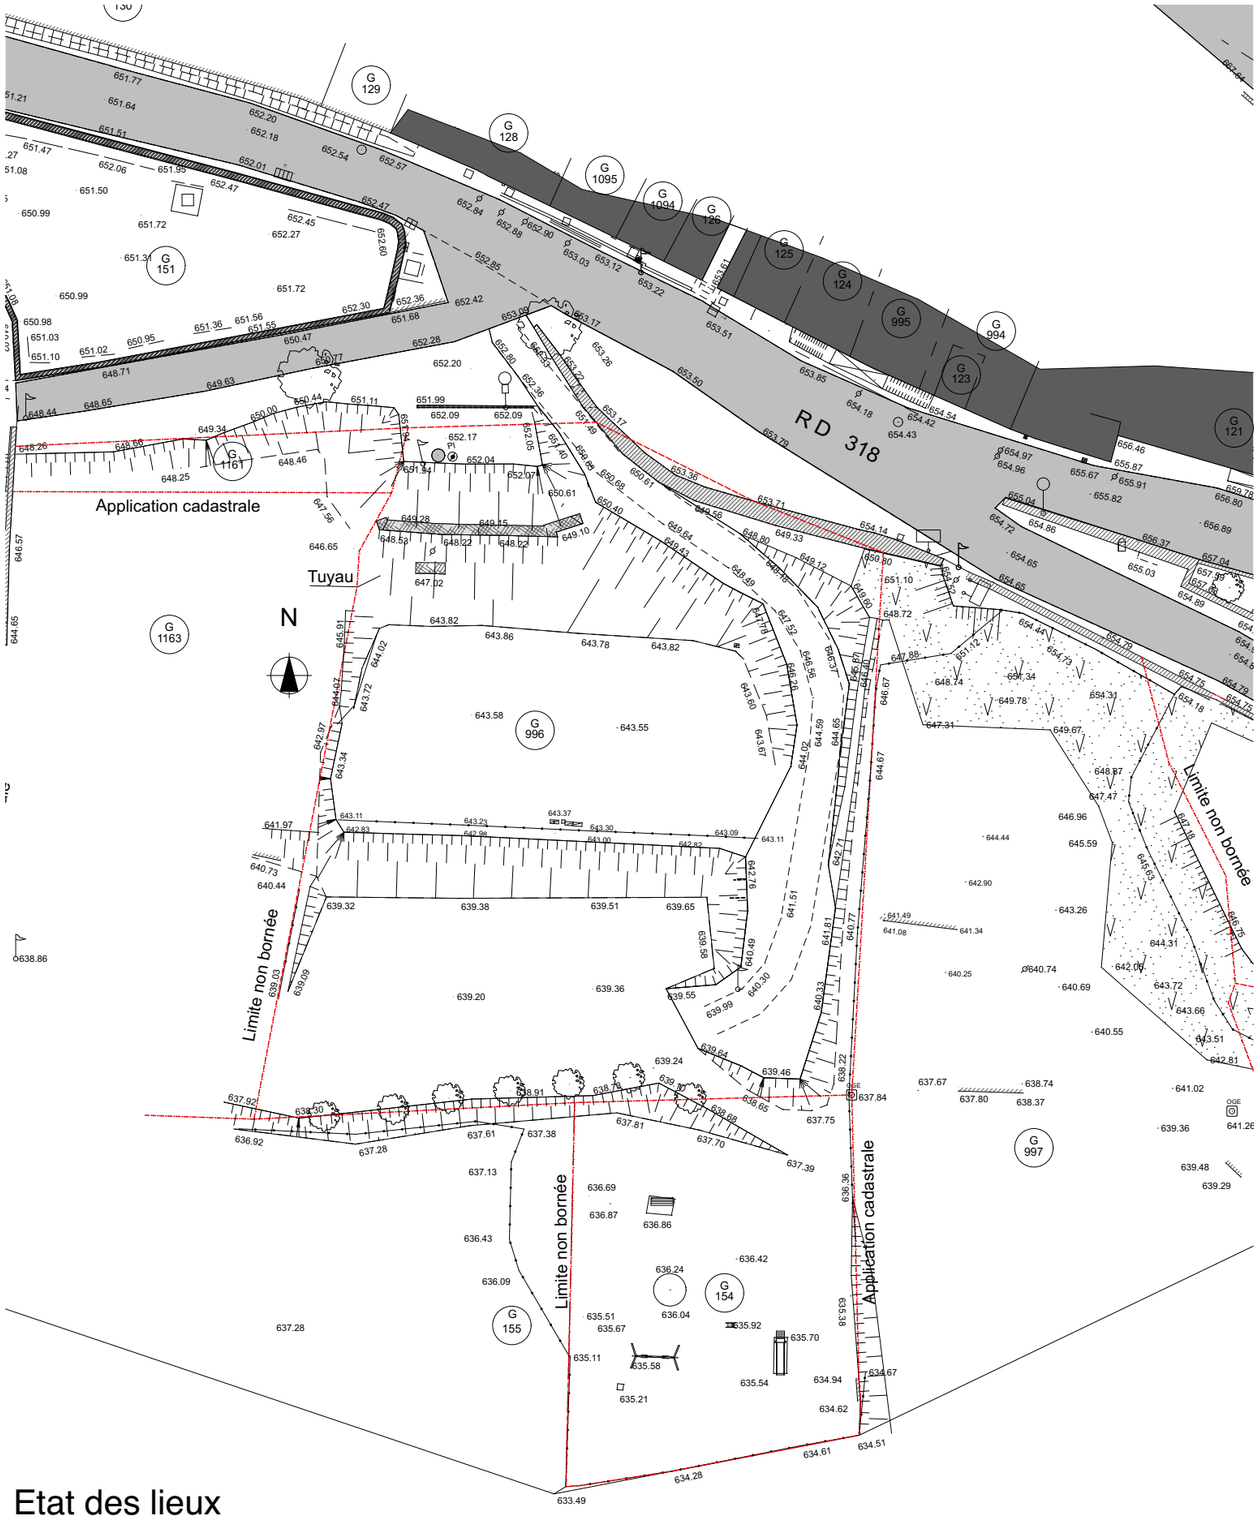

Etat des lieux

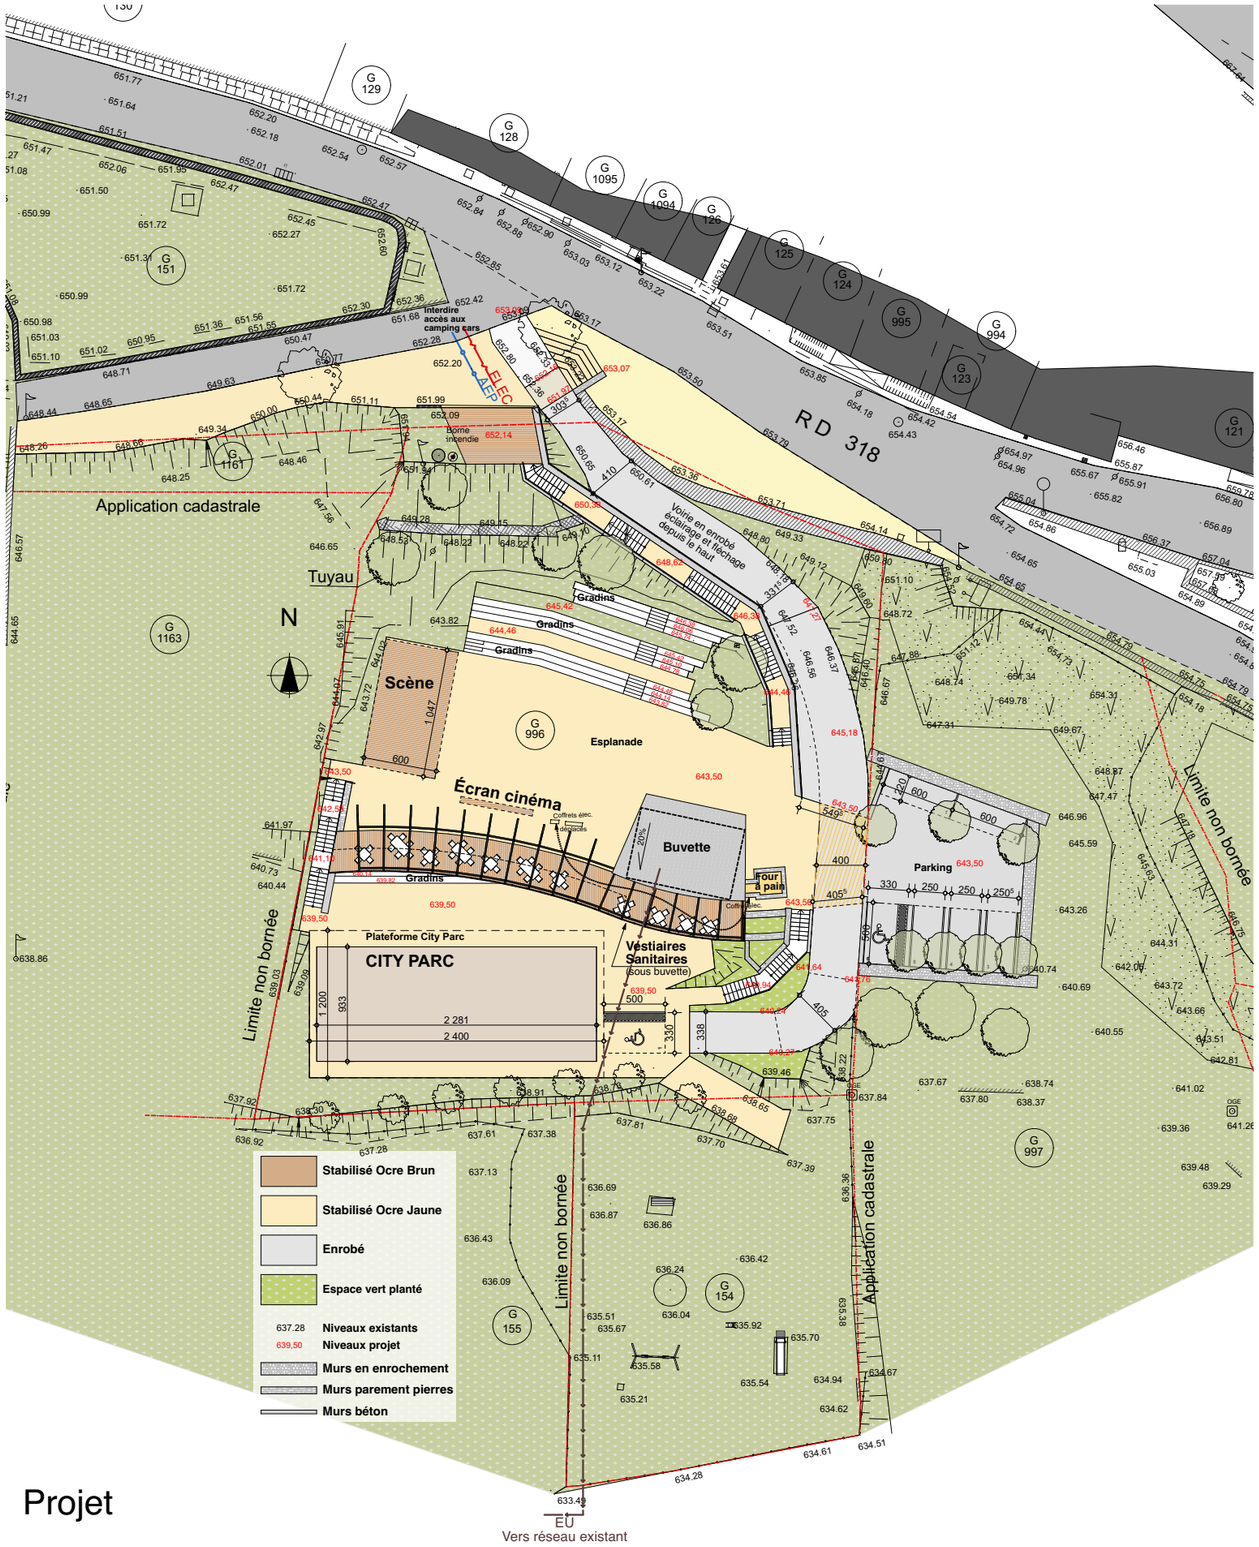

Projet

2204 Aménagement du centre-bourg de Genestelle

MAÎTRE D'OUVRAGE:
Mairie de Genestelle
50 allée de la Mairie
07530 GENESTELLE

ARCHITECTES :
tam tam architecture environnement
14 rue de l'Houme
07200 SAINT PRIVAT
Tél: 04 75 37 62 03
Mail: contact@tamtam-architecture.fr

02-1	APD
Ech. 1:500	Plan de masse
02/03/2023	*Nota: Seuls les tirages papiers ou plans en format pdf seront à prendre en compte pour les études et la construction.*